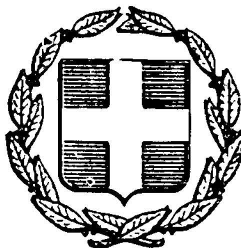


ΕΦΗΜΕΡΙΣ ΤΗΣ ΚΥΒΕΡΝΗΣΕΩΣ
ΤΗΣ ΕΛΛΗΝΙΚΗΣ ΔΗΜΟΚΡΑΤΙΑΣ

ΕΝ ΑΘΗΝΑΙΣ ΤΗι 5 ΔΕΚΕΜΒΡΙΟΥ 1980	ΤΕΥΧΟΣ ΤΕΤΑΡΤΟΝ	ΑΡΙΘΜΟΣ ΦΥΛΛΟΥ 692

ΠΕΡΙΕΧΟΜΕΝΑ

ΑΠΑΛΛΟΤΡΙΩΣΕΙΣ

ΑΠΟΦΑΣΕΙΣ

Ἀριθ. Δ.6300/1535 (1)

Περὶ ἐγκρίσεως δημιουργίας ζώνης παραλίας στὴ θέση «Μεγάλο Κροτήρι» Ἀγ. Νικολάου Ν. Χαλκιδικῆς, πρὸ ἰδιοκτησίας Δημ. Μίκου.

Ο ΥΠΟΥΡΓΟΣ ΟΙΚΟΝΟΜΙΚΩΝ

Ἔχοντας ὑπόψη:

1. Τὶς διατάξεις τῶν παρ. 2 καὶ 5 τοῦ ἄρθρου 6 τοῦ Α.Ν. 2344/1940 «περὶ αἰγιαλοῦ καὶ παραλίας», ὅπως ἀντικαταστάθηκαν μὲ τὶς διατάξεις τοῦ ἄρθρου 13 τοῦ Νόμου 1078/80.

2. Τὴ σύμφωνη γνώμη τοῦ Γενικοῦ Ἐπιτελείου Ναυτικοῦ, ποὺ διατυπώθηκε στὸ Φ. 187.2/270/79/Σ. 882/12.4.1979 ἔγγραφό του.

3. Τὴ 2132/27.4.79 ἀπόφαση τοῦ Νομάρχη Χαλκιδικῆς, μὲ τὴν ὁποία ἐπικυρώθηκαν ἡ ἔκθεση τῆς Ἐπιτροπῆς καὶ τὸ σχετικὸ τοπογραφικὸ διάγραμμα, ποὺ δημοσιεύθηκαν στὸ ὑπ' ἀριθ. 591/25.10.1980 ΦΕΚ. (τ. Δ').

4. Τὴ Δ. 2652/66/20.5.1980 κοινὴ ἀπόφαση τῶν Πρωθυπουργοῦ καὶ Ὑπουργοῦ Οἰκονομικῶν «περὶ ἀναθέσεως ἁρμοδιοτήτων στοὺς Ὑφυπουργοὺς Οἰκονομικῶν», ἀποφασίζουμε:

Ἐγκρίνουμε, γιὰ τὴν προσαύξηση τοῦ αἰγιαλοῦ, τὴ δημιουργία ζώνης παραλίας στὴ θέση «Μεγάλο Κροτήρι» Ἀγ. Νικολάου Ν. Χαλκιδικῆς, πρὸ ἰδιοκτησίας Δημ. Μίκου, ὅπως ἡ οριογραμμὴ αὐτῆς καθορίσθηκε ἀπὸ τὴν ἁρμόδια Ἐπιτροπὴ τοῦ ἄρθρου 74 τοῦ Π.Δ. 636/1977 καὶ εἰκονίζεται στὸ ἀπὸ Ἀπριλίου 1978 καὶ μὲ κλίμακα 1 : 500 τοπογραφικὸ καὶ ὑψομετρικὸ διάγραμμα τοῦ πολιτικοῦ μηχανικοῦ Κων/νου Ο. Μυλωνᾶ, τὸ ὁποῖο ἔχει θεωρηθεῖ τὴν 28.2.1979 ὑπὸ τῆς Δ/νσεως Τεχνικῶν Ὑπηρεσιῶν τοῦ Νομοῦ Χαλκιδικῆς (Ἠλίας Καρέζης Νομομηχανικὸς Δ.Ε.) καὶ συνοδεύει τὴν ἀπὸ 8.3.1979 ἔκθεση τῆς ἐν λόγω Ἐπιτροπῆς.

Ἡ ἀπόφαση αὐτὴ νὰ δημοσιευθεῖ στὴν Ἐφημερίδα τῆς Κυβερνήσεως (ἄρθρο 13 τοῦ Νόμου 1078/1980).

Ἀθῆναι, 21 Νοεμβρίου 1980

Ο ΥΦΥΠΟΥΡΓΟΣ

ΠΑΝΑΓΙΩΤΗΣ ΜΠΟΚΟΒΟΣ

'Αριθ. ΕΣ/36972 (2)

Περὶ ἀναγκαστικῆς ἀπαλλοτριώσεως ἰδιωτικῶν ἐκτάσεων στὴ Θεσσαλονίκη.

Ο ΝΟΜΑΡΧΗΣ ΘΕΣΣΑΛΟΝΙΚΗΣ

Μὲ τὴν 34778/15.11.1980 ἀπόφαση τοῦ Νομάρχη Θεσ/νίκης ποὺ ἐκδόθηκε σύμφωνα μὲ τὶς διατάξεις τῶν ἄρθρων 202 καὶ 203 τοῦ ΔΚΚ καὶ ἔπειτα ἀπὸ τὴν τήρηση τῆς νόμιμης διαδικασίας, ἐγκρίθηκαν οἱ 171/78 καὶ 234/80 ἀποφάσεις τοῦ Δ.Σ. Καλαμαριᾶς, περὶ ἀναγκαστικῆς ἀπαλλοτριώσεως ἰδιωτικῶν ἐκτάσεων συνολικοῦ ἐμβαδοῦ 11.030,35 τ.μ. Εἰκαζόμενοι ἰδιοκτῆτες τῆς ἀπαλ/νης ἐκτάσεως εἶναι οἱ : Δῆμος Καλαμαριᾶς, Κληρ. Παναγιώτου Κεχαγιᾶ, Χαρίση Κουλακιώτη, Μαρίας Λιόφτη, Στεργιανῆς Χρηστάκη, Υἱῶν Γ. Καμπούρογλου, ἀγνώστου, Αἰκατ. 'Αντύπα 'Ιωάννου καὶ 'Αποστόλου 'Αποστολίδη, Νικ. 'Αντύπα καὶ Κληρ. Παναγιώτου Κεχαγιᾶ.

('Αριθ. 'Αποφάσεως Νομαρχίας, ΕΣ/34778/15.11.1980).

Θεσσαλονίκη, 15 Νοεμβρίου 1980

'Ο Νομάρχης
ΑΛΕΞ. Γ. ΤΣΑΚΩΝΑΣ

'Αριθ. 2067 (3)

Περὶ κηρύξεως ὡς ἀναδασωτέας ἐκτάσεως 1.200 στρεμμάτων, στὴ θέση Λουκᾶ-Κακιὰ Ράχη κ.λ.π. περιφέρειας Κοινοτήτων Κατασταρίου, Γυρίου, Πηγαδακίων καὶ Καλλιθέας τοῦ Νομοῦ Ζακύνθου.

Ο ΝΟΜΑΡΧΗΣ ΖΑΚΥΝΘΟΥ

Ἔχοντας ὑπόψη :

1. Τὶς περὶ διοικητικῆς ἀποκεντρώσεως διατάξεις.
2. Τὶς διατάξεις τοῦ Ν. 998/1979 «περὶ προστασίας τῶν δασῶν καὶ τῶν δασικῶν ἐν γένει ἐκτάσεων τῆς Χώρας» καὶ συγκεκριμένα :

α) Τοῦ ἄρθρου 41 παρ. 1.
β) Τοῦ ἄρθρου 38 παρ. 1 καὶ
γ) Τοῦ ἄρθρου 34 παρ. 4.

3. Τὶς διαταγὲς τοῦ Ὑπουργείου Γεωργίας :

α) 160417/1180/8.7.1980 καὶ
β) 182447/3049/24.9.1980.

4. Τὴν προφορικὴ εἰσήγηση τοῦ Δ/ντῆ Δασῶν Ζακύνθου, περὶ κηρύξεως ἀναδασωτέας τῆς ἀναφερόμενης στὸ θέμα ἐκτάσεως, ἀποφασίζουμε :

Κηρύσσουμε ἀναδασωτέα, μὲ σκοπὸ τὴν προστασία, γιὰ τὴν ἐπαναδημιουργία τῆς δασικῆς βλαστήσεως ποὺ κάηκε στὶς 8,9 καὶ 10.8.1980, τὴ δημόσια δασικὴ ἔκταση χιλίων διακοσίων (1.200) στρεμμάτων ποὺ βρίσκεται στὴ θέση Λουκᾶ-Κακιὰ Ράχη, περιφέρειας Κοινοτήτων Κατασταρίου, Γυρίου, Πηγαδακίων καὶ Καλλιθέας καὶ προσδιορίζεται ἀπὸ τὸ στοιχεῖο Νο 1 ὅπως φαίνεται στὸ συνημμένο διάγραμμα κλίμακας 1 : 50.000 τὸ ὁποῖο ἀποτελεῖ ἀναπόσπαστο μέρος τῆς ἀποφάσεως αὐτῆς καὶ ἔχει ὅρια :

'Ανατολικά : 'Ελαιοκτήματα κατοίκων Κατασταρίου, Πηγαδακίων καὶ Καλλιθέας.
Δυτικά: 'Αγροκτήματα κατοίκων Γυρίου.
Βόρεια : Ρεῦμα καὶ ἄκαυτη δασικὴ ἔκταση.
Νότια : Ρεῦμα καὶ ἄκαυτη δασικὴ ἔκταση.

'Εξαιροῦνται τῆς ἀναδασώσεως 600 στρέμματα καλλιεργειῶν, ὅπως φαίνονται στὸ σχεδιάγραμμα.

Ἡ ἀπόφαση αὐτὴ νὰ δημοσιευθεῖ στὴν 'Εφημερίδα τῆς Κυβερνήσεως.

Ζάκυνθος, 7 Νοεμβρίου 1980

'Ο Νομάρχης
ΚΩΝ/ΝΟΣ ΤΑΣΣΟΠΟΥΛΟΣ

'Αριθ. 2070 (4)

Περὶ κηρύξεως ὡς ἀναδασωτέας ἐκτάσεως 800 στρεμμάτων, στὴ θέση Παλιόκαστρο περιφέρειας Κοινότητας 'Ορθονιῶν τοῦ Νομοῦ Ζακύνθου.

Ο ΝΟΜΑΡΧΗΣ ΖΑΚΥΝΘΟΥ

Ἔχοντας ὑπόψη :

1. Τὶς περὶ διοικητικῆς ἀποκεντρώσεως διατάξεις.
2. Τὶς διατάξεις τοῦ Ν. 998/1979 «περὶ προστασίας τῶν δασῶν καὶ τῶν δασικῶν ἐν γένει ἐκτάσεων τῆς Χώρας» καὶ συγκεκριμένα :

α) Τοῦ ἄρθρου 41 παρ. 1.
β) Τοῦ ἄρθρου 38 παρ. 1 καὶ
γ) Τοῦ ἄρθρου 34 παρ. 4.

3. Τὶς διαταγὲς τοῦ Ὑπουργείου Γεωργίας :

α) 160417/1180/8.7.1980 καὶ
β) 182447/3049/24.9.1980.

4. Τὴν προφορικὴ εἰσήγηση τοῦ Δ/ντῆ Δασῶν Ζακύνθου, περὶ κηρύξεως ἀναδασωτέας τῆς ἀναφερόμενης στὸ θέμα ἐκτάσεως, ἀποφασίζουμε :

Κηρύσσουμε ἀναδασωτέα, μὲ σκοπὸ τὴν προστασία, γιὰ τὴν ἐπαναδημιουργία τῆς δασικῆς βλαστήσεως ποὺ κάηκε στὶς 15 καὶ 16.8.1980, τὴ δημόσια δασικὴ ἔκταση ὀκτακοσίων (800) στρεμμάτων, ποὺ βρίσκεται στὴ θέση Παλιόκαστρο περιφέρειας Κοινότητας 'Ορθονιῶν καὶ προσδιορίζεται ἀπὸ τὸ στοιχεῖο Νο 4 ὅπως φαίνονται στὸ συνημμένο διάγραμμα κλίμακας 1 : 50.000 τὸ ὁποῖο ἀποτελεῖ ἀναπόσπαστο μέρος τῆς ἀποφάσεως αὐτῆς καὶ ἔχει ὅρια :

'Ανατολικά : 'Επαρχιακὸς δρόμος Ζακύνθου-Βολιμῶν.
Δυτικά: Ἄκαυτη δασικὴ ἔκταση.
Βόρεια : 'Επαρχιακὸς δρόμος Ζακύνθου-Βολιμῶν.
Νότια : Παλαιὸς δρόμος πρὸς Μαριές, ἄκαυτη δασικὴ ἔκταση καὶ χωράφια.

Ἡ ἀπόφαση αὐτὴ νὰ δημοσιευθεῖ στὴν 'Εφημερίδα τῆς Κυβερνήσεως.

Ζάκυνθος, 7 Νοεμβρίου 1980

'Ο Νομάρχης
ΚΩΝ/ΝΟΣ ΤΑΣΣΟΠΟΥΛΟΣ

ΧΑΡΤΗΣ
ΝΟΜΟΥ ΖΑΚΥΝΘΟΥ
ΚΛ. 1:50.000

Β

Πορθμός Ζακύνθου

Ιόνιον Πέλαγος

Κόλπος Λαγανά

Ιονίου Πέλαγος

ΥΠΟΜΝΗΜΑ

= καείσες δασικές εκτάσεις

ΠΙΝΑΚΑΣ ΑΝΑΔΑΣΩΤΕΩΝ ΕΚΤΑΣΕΩΝ 1980

Νο	Δασική θέση	Κοινότης	Έκτασις στρ.	Χρονολογία
1	Λουκά - Κακιά ράχη	Καταστάρι - Γυρίου κλπ	1200	8,9/8/80
2	Καγιάσκη	Αγίου Νικολάου	50	10/8/80
3	Μεσοβούνι	Βολιμών	50	15/8/80
4	Παλιόκαστρο	Ορθονιών	800	15/8/80
5	Βουνό	Αγίου Νικολάου	280	16/8/80
6	Παλουκάκι	"	200	2/9/80
7	Λάδι	Έξω Χώρας	12	24/9/80
.	ΣΥΝΟΛΟΝ		2592	

Ζάκυνθος 7 Ν/βρίου 1980
Δ/τής [illegible] Ζακύνθου

ΘΕΩΡΗΘΗΚΕ
Ζάκυνθος 7 Ν/βρίου 1980
Ο Νομάρχης
Κυριάκος Σισσόπουλος

Ἀριθ. 23735 (5)

Περὶ ἐγκρίσεως τῶν 32/79 καὶ 22/80 ἀποφάσεων τοῦ Κοινοτικοῦ Συμβουλίου Ἀλαγονίας γιὰ ἀναγκαστικὴ ἀπαλλοτρίωση.

Ο ΝΟΜΑΡΧΗΣ ΜΕΣΣΗΝΙΑΣ

Μὲ τὴν 23734/19.11.1980 ἀπόφαση τοῦ Νομάρχη Μεσσηνίας, ποὺ ἐκδόθηκε σύμφωνα μὲ τὶς διατάξεις τῶν ἄρθρων 202 καὶ 203 τοῦ Δημοτικοῦ καὶ Κοινοτικοῦ Κώδικα, σὲ συνδυασμὸ μὲ τὶς διατάξεις τοῦ Ν.Δ. 797/1971 «περὶ ἀναγκαστικῶν ἀπαλλοτριώσεων», ἐγκρίθηκαν οἱ 32/79 καὶ 22/80 ἀποφάσεις τοῦ Κοινοτικοῦ Συμβουλίου τῆς Κοινότητας Ἀλαγονίας, περὶ ἀναγκαστικῆς ἀπαλλοτριώσεως ἀκινήτων, ὑπὲρ καὶ μὲ δαπάνη τῆς Κοινότητας Ἀλαγονίας, ἰδιοκτησίας τῶν Φωτούλας συζ. Ἐλευθερίου Ψυχόπαιδα, Γεωργ. Παν. Μαυρίκη καὶ Αἰκατερίνης χήρας Νικ. Ρουσσάκη, ἐκτάσεως 664,74 τ.μ., γιὰ τὴ διάνοιξη κοιν. ὁδοῦ πρὸς Νεκροταφεῖο.

Ἡ ἀπόφαση αὐτὴ νὰ δημοσιευθεῖ στὴν Ἐφημερίδα τῆς Κυβερνήσεως.

Καλαμάτα, 19 Νοεμβρίου 1980

Ὁ Νομάρχης
ΚΥΡΙΑΚΟΣ ΣΤΕΦΑΝΑΚΟΣ

Ἀριθ. 17907 (6)

Περὶ ἀναγκαστικῆς ἀπαλλοτριώσεως κτημάτων γιὰ τὴν ἀνακαίνιση καὶ βελτίωση τῆς ὁδοῦ Καλουδιανὰ — Τοπόλια — Βουτᾶ — Παλαιοχώρα.

Ο ΝΟΜΑΡΧΗΣ ΧΑΝΙΩΝ

Ἔχοντας ὑπόψη:

1 Τὶς διατάξεις τοῦ Ν.Δ. 797/71 «περὶ ἀναγκαστικῶν ἀπαλλοτριώσεων» σὲ συνδυασμὸ μὲ τὶς διατάξεις τοῦ Β.Δ. 139/71 «περὶ τῆς ἁρμοδιότητος τῶν Νομαρχῶν πρὸς κήρυξιν ἀναγκαστικῶν τινων ἀπαλλοτριώσεων».

2. Τὶς διατάξεις τοῦ ἄρθρου 23 τοῦ ἀπὸ 15.11.1929 Δ/τος «περὶ κωδικοποιήσεως τῶν περὶ κατασκευῆς καὶ συντηρήσεως ὁδῶν κειμένων διατάξεων».

3. Τὸ ἔγγραφο τοῦ Νομαρχιακοῦ Ταμείου Χανίων ἀριθ. 3172/4.11.1980, «περὶ κηρύξεως ὡς ἀναγκαστικῆς γιὰ δημόσια ὠφέλεια», τῆς ἀναφερόμενης στὸ θέμα ἀπαλλοτριώσεως, ἀποφασίζουμε:

Κηρύσσουμε ἀναγκαστικῶς ἀπαλλοτριωτέα γιὰ λόγους δημόσιας ὠφέλειας καὶ συγκεκριμένα γιὰ τὴν ἀνακαίνιση καὶ βελτίωση τῆς ὁδοῦ Καλουδιανῶν — Τοπολίων — Βουτᾶ — Παλαιοχώρας, τμῆμα Στροβλὲς — διακλάδωση Βουτᾶ, διάφορα κτήματα ἐκτάσεως 4.436 μ² μὲ τὰ ἐπικείμενά της, ὅπως αὐτὰ φαίνονται καὶ ὁρίζονται στὸ ἀπὸ 5.8.80 κτηματολογικὸ διάγραμμα καὶ πίνακα τοῦ μηχ/κοῦ Ἀνδρ. Τραχαλάκη σὲ κλίμακα 1 : 1000, θεωρημένα ἀπὸ τὸ Δ/ντὴ Τ.Υ. Χανίων τὴν 11.8.80.

Στὰ κτήματα ποὺ ἀπαλλοτριώνονται προβάλλουν δικαιώματα κυριότητας οἱ: α) Ἐλευθέριος Βαβουλές, β) Ἰωάννης Ἡλιάκης, γ) Χ. Ἡλιάκης κλπ.

Ἡ ἀπαλλοτρίωση κηρύσσεται ὑπὲρ τοῦ Δημοσίου καὶ ἡ δαπάνη της θὰ βαρύνει τὸν προϋπολογισμὸ Δημοσίων Ἐπενδύσεων.

Ἡ ἀπόφαση αὐτὴ νὰ δημοσιευθεῖ στὴν Ἐφημερίδα τῆς Κυβερνήσεως.

Χανιά, 22 Νοεμβρίου 1980

Ὁ Νομαρχῶν Δ/ντὴς
ΕΥΑΓ. ΒΙΣΚΑΔΟΥΡΑΚΗΣ

ΑΝΑΚΟΙΝΩΣΕΙΣ

Ἀριθ. Β2γ/5117 (7)

Περὶ ἀνακοινώσεως παρακαταθέσεως ἀποζημιώσεως γιὰ ἀπαλλοτρίωση ἀκινήτων πρὸς κατασκευὴ ἀντλιοστασίων Α17 καὶ Α18 καὶ διαπλάτυνση τῆς τάφρου 28—2Τ τοῦ δικτύου ἀρδεύσεως Βορείας Ζώνης Πηνειοῦ Ἠλείας.

Ο ΥΠΟΥΡΓΟΣ ΔΗΜΟΣΙΩΝ ΕΡΓΩΝ

Σύμφωνα μὲ τὰ ἄρθρα 7 καὶ 8 τοῦ Ν.Δ. 797/1971 «περὶ ἀναγκαστικῶν ἀπαλλοτριώσεων», γνωστοποιοῦμε:

α) Σὲ ὅσους ἔχουν ἢ διεκδικοῦν δικαιώματα κυριότητας σὲ ἀκίνητα ποὺ ἀπαλλοτριώθηκαν ἀναγκαστικὰ μὲ τὴν ἀριθ. Δ. 5466/2666/10.11.76 κοινὴ ἀπόφαση τῶν Ὑπουργῶν Οἰκονομικῶν καὶ Δημοσίων Ἔργων (Φ.Ε.Κ. 393/76, τ. Δ΄) γιὰ τὴν κατασκευὴ ἀντλιοστασίων Α17 καὶ Α18 καὶ διαπλάτυνση τῆς τάφρου 28—2Τ τοῦ δικτύου ἀρδεύσεως Βορείας Ζώνης Πηνειοῦ Ἠλείας.

β) Τοὺς ἐνυπόθηκους δανειστὲς καὶ τοὺς τρίτους διεκδικητὲς τῶν ἀκινήτων αὐτῶν, ὅτι ἡ ἀποζημίωση τῆς ἐδαφικῆς ἐπιφάνειας καὶ τῶν ἐπικειμένων της, ὅπως περιγράφονται στὸ σχετικὸ κτηματολογικὸ πίνακα, ἡ ὁποία καθορίσθηκε μὲ τὴν ἀριθ. 375/79 ἀπόφαση τοῦ Ἐφετείου Πατρῶν, ἔχει παρακατατεθεῖ στὸ Γραφεῖο Παρακαταθηκῶν Λεχαινῶν.

Σχετικὰ ἔχει ἐκδοθεῖ τὸ ἀριθ. 17849/28.11.1980 γραμμάτιο συστάσεως παρακαταθήκης δρχ. διακοσίων εἴκοσι ἑπτὰ ἑκατομμυρίων πεντακοσίων πενήντα πέντε χιλιάδων ἐνενήντα ὀκτὼ (227.555.098).

Ἡ ἀποζημίωση θὰ ἀποδοθεῖ στὰ πρόσωπα ποὺ θὰ ἀναγνωρισθοῦν δικαιοῦχοι κατὰ τὴ νόμιμη διαδικασία.

Ἡ ἀνακοίνωση αὐτὴ νὰ δημοσιευθεῖ στὴν Ἐφημερίδα τῆς Κυβερνήσεως.

Ἀθῆναι, 1 Δεκεμβρίου 1980

Μὲ ἐντολὴ Ὑπουργοῦ
Ὁ Διευθυντὴς
Ε. ΔΗΜΑΣ

Ἀριθ. 14470 (8)

Περὶ ἀνακοινώσεως παρακαταθέσεως ἀποζημιώσεως γιὰ ἀπαλλοτρίωση ἀκινήτων πρὸς κάλυψη ἀναγκῶν στὸ στρατιωτικὸ Ἀεροδρόμιο Ἀνδραβίδας Ν. Ἠλείας.

Ο ΝΟΜΑΡΧΗΣ ΗΛΕΙΑΣ

Σύμφωνα μὲ τὰ ἄρθρα 7 καὶ 8 τοῦ Ν.Δ. 797/1971 «περὶ ἀναγκαστικῶν ἀπαλλοτριώσεων», γνωστοποιοῦμε:

α) Σὲ ὅσους ἔχουν ἢ διεκδικοῦν δικαιώματα κυριότητας σὲ ἀκίνητα ποὺ ἀπαλλοτριώθηκαν ἀναγκαστικὰ μὲ τὴν ἀριθ. Α.8829/2674/24.7.73 κοινὴ ἀπόφαση τῶν Ὑπουργῶν Οἰκονομικῶν καὶ Ἐθνικῆς Ἀμύνης (Φ.Ε.Κ. 222/73 τ.Δ΄) πρὸς κάλυψη ἀναγκῶν στὸ στρατιωτικὸ Ἀεροδρόμιο Ἀνδραβίδας Ν. Ἠλείας.

β) Τοὺς ἐνυπόθηκους δανειστὲς καὶ τοὺς τρίτους διεκδικητὲς τῶν ἀκινήτων αὐτῶν, ὅτι ἡ ἀποζημίωση τῆς ἐδαφικῆς ἐπιφάνειας καὶ τῶν ἐπικειμένων της, ὅπως περιγράφονται στὸ σχετικὸ κτηματολογικὸ πίνακα, ἡ ὁποία καθορίσθηκε μὲ τὴν ἀριθ. 167/79 ἀπόφαση τοῦ Ἐφετείου Πατρῶν ἔχει παρακατατεθεῖ στὸ Γραφεῖο Παρακαταθηκῶν Λεχαινῶν.

Σχετικὰ ἔχει ἐκδοθεῖ τὸ ἀριθ. 17848/21.11.1980 γραμμάτιο συστάσεως παρακαταθήκης δρχ. ὀκτὼ ἑκατομμυρίων ἑκατὸν ἑβδομήντα μιᾶς χιλιάδων πεντακοσίων ἑβδομήντα μιᾶς (8.171.571).

Ἡ ἀποζημίωση θὰ ἀποδοθεῖ στὰ πρόσωπα ποὺ θὰ ἀναγνωρισθοῦν δικαιοῦχοι κατὰ τὴ νόμιμη διαδικασία.

Ἡ ἀνακοίνωση αὐτὴ νὰ δημοσιευθεῖ στὴν Ἐφημερίδα τῆς Κυβερνήσεως.

Πύργος, 25 Νοεμβρίου 1980

Ὁ Νομάρχης κ.α.α.
Ὁ Σύμβουλος
ΓΕΡΑΣΙΜΟΣ ΚΟΥΤΑΒΑΣ

ΠΟΛΕΟΔΟΜΙΑ

ΔΙΑΤΑΓΜΑΤΑ

(9)

Περὶ τροποποιήσεως τοῦ ρυμοτομικοῦ σχεδίου Ἀλίμου (Ἀττικῆς).

Ο ΠΡΟΕΔΡΟΣ ΤΗΣ ΕΛΛΗΝΙΚΗΣ ΔΗΜΟΚΡΑΤΙΑΣ

Ἔχοντες ὑπ' ὄψει :

1. Τὰς διατάξεις τοῦ ἀπὸ 17 Ἰουλίου 1923 Ν. Δ/τος «περὶ σχεδίων πόλεων κ.λπ.», ὡς μεταγενεστέρως ἐτροποποιήθησαν καὶ συνεπληρώθησαν καὶ εἰδικώτερον τῶν ἄρθρων 3, 9 καὶ 70 αὐτοῦ.

2. Τὰς διατάξεις τοῦ Ν. 947/79 «περὶ οἰκιστικῶν περιοχῶν» (ΦΕΚ 169/Α) καὶ εἰδικώτερον τοῦ ἄρθρου 62 (παρ. 1) αὐτοῦ.

3. Τὰς διατάξεις τοῦ Ν. 1032/80 «περὶ συστάσεως Ὑπουργείου Χωροταξίας, Οἰκισμοῦ καὶ Περιβάλλοντος» (ΦΕΚ 57/Α) καὶ εἰδικώτερον τῶν ἄρθρων 2, 3 καὶ 7 αὐτοῦ.

4. Τὴν ὑπ' ἀριθ. 132/79 πρᾶξιν τοῦ Δημοτικοῦ Συμβουλίου Ἀλίμου.

5. Τὴν ὑπ' ἀριθ. 545/80 γνωμοδότησιν τοῦ Συμβουλίου Δημοσίων Ἔργων (Τμῆμα Οἰκισμοῦ).

6. Τὴν ὑπ' ἀριθ. 1056/80 γνωμοδότησιν τοῦ Συμβουλίου τῆς Ἐπικρατείας, προτάσει τοῦ Ὑπουργοῦ Χωροταξίας, Οἰκισμοῦ καὶ Περιβάλλοντος, ἀπεφασίσαμεν :

Ἄρθρον 1.

Ἐγκρίνεται ἡ τροποποίησις τοῦ ρυμοτομικοῦ σχεδίου Ἀλίμου (Ἀττικῆς) κατὰ τὸ ὑπ' ἀριθ. 331 οἰκοδομικὸν τετράγωνον διὰ τῆς δημιουργίας πεζοδρόμου ἐντὸς αὐτοῦ, ὡς ἐμφαίνεται εἰς τὸ ὑπὸ τοῦ Γενικοῦ Δ/ντοῦ Οἰκισμοῦ θεωρημένον διὰ τῆς ὑπ' ἀριθ. Γ. 33345/80 πράξεως αὐτοῦ σχετικὸν πρωτότυπον διάγραμμα ὑπὸ κλίμακα 1 : 500, τοῦ ὁποίου συνοπτικὸν ἀντίτυπον δημοσιεύεται μετὰ τοῦ παρόντος.

Ἄρθρον 2.


Κατὰ τὸ πρόσωπον τῶν οἰκοπέδων, οἰκοδομημένων ἢ μή, τῶν κειμένων ἐντὸς τοῦ ὡς ἄνω οἰκοδομικοῦ τετραγώνου καὶ ἐχόντων πρόσωπον ἐπὶ τοῦ δημιουργουμένου πεζοδρόμου, ἐπιβάλλεται προκήπιον πλάτους τριῶν (3) μέτρων, ὡς ἐμφαίνεται εἰς τὸ αὐτὸ διάγραμμα.


Εἰς τὸ Ὑπουργὸν Χωροταξίας, Οἰκισμοῦ καὶ Περιβάλλοντος, ἀνατίθεμεν τὴν δημοσίευσιν καὶ ἐκτέλεσιν τοῦ παρόντος Διατάγματος.

Ἐν Ἀθήναις τῇ 19 Νοεμβρίου 1980

Ο ΠΡΟΕΔΡΟΣ ΤΗΣ ΔΗΜΟΚΡΑΤΙΑΣ
ΚΩΝΣΤΑΝΤΙΝΟΣ Γ. ΚΑΡΑΜΑΝΛΗΣ

Ο ΥΠΟΥΡΓΟΣ ΧΩΡΟΤΑΞΙΑΣ, ΟΙΚΙΣΜΟΥ ΚΑΙ ΠΕΡΙΒΑΛΛΟΝΤΟΣ
ΓΕΩΡΓΙΟΣ ΠΛΥΤΑΣ

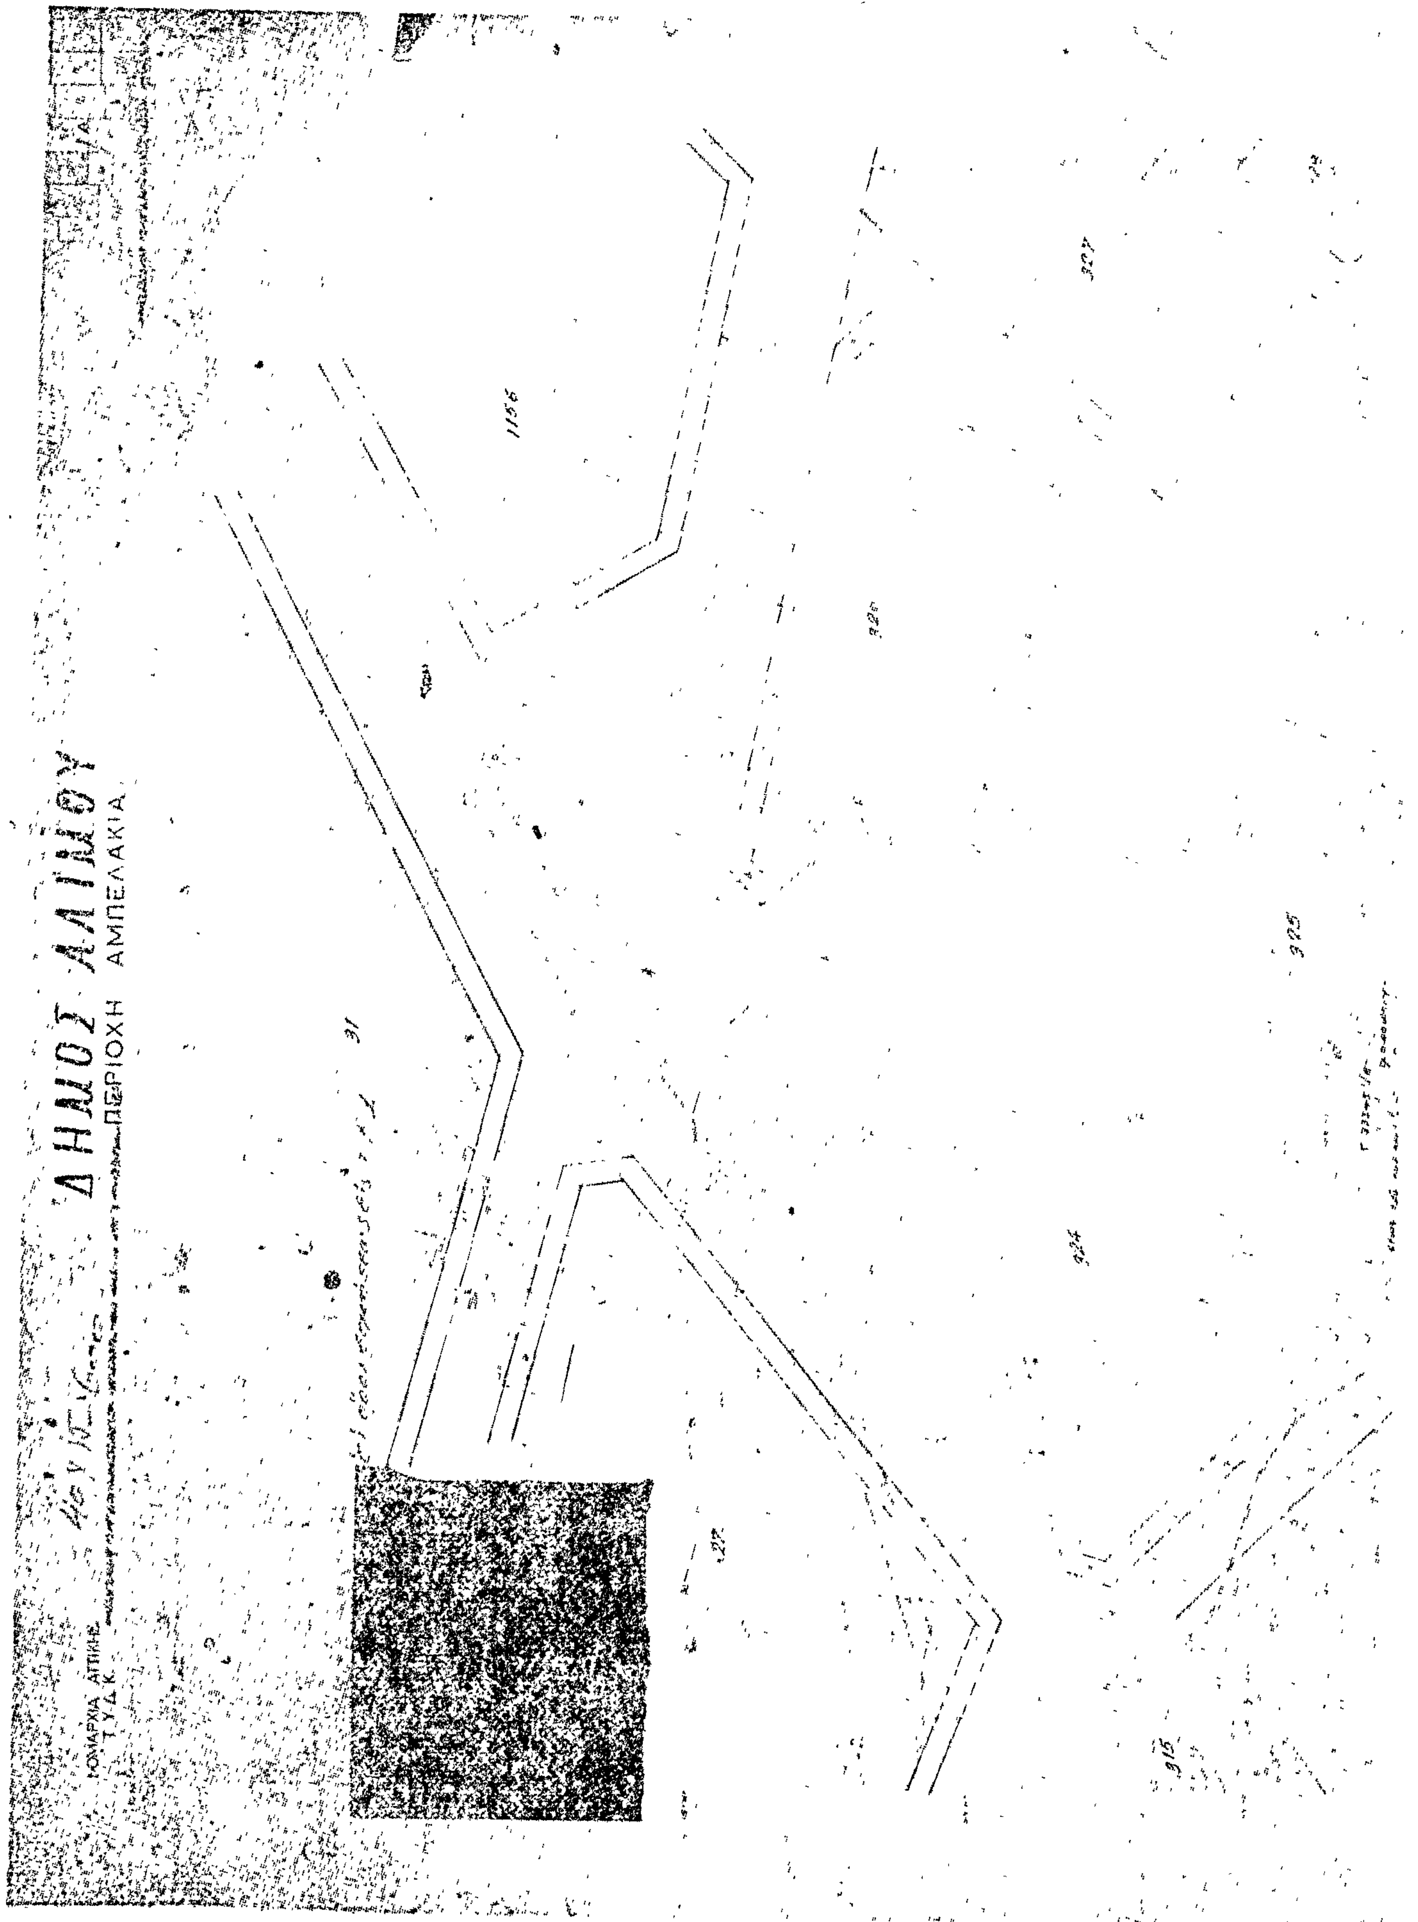
ΔΗΜΟΣ ΑΛΙΜΟΥ
ΠΕΡΙΟΧΗ ΑΜΠΕΛΑΚΙΑ
ΝΟΜΑΡΧΙΑ ΑΤΤΙΚΗΣ
Τ.Υ.Δ.Κ.
1156
327
326
325
324
315

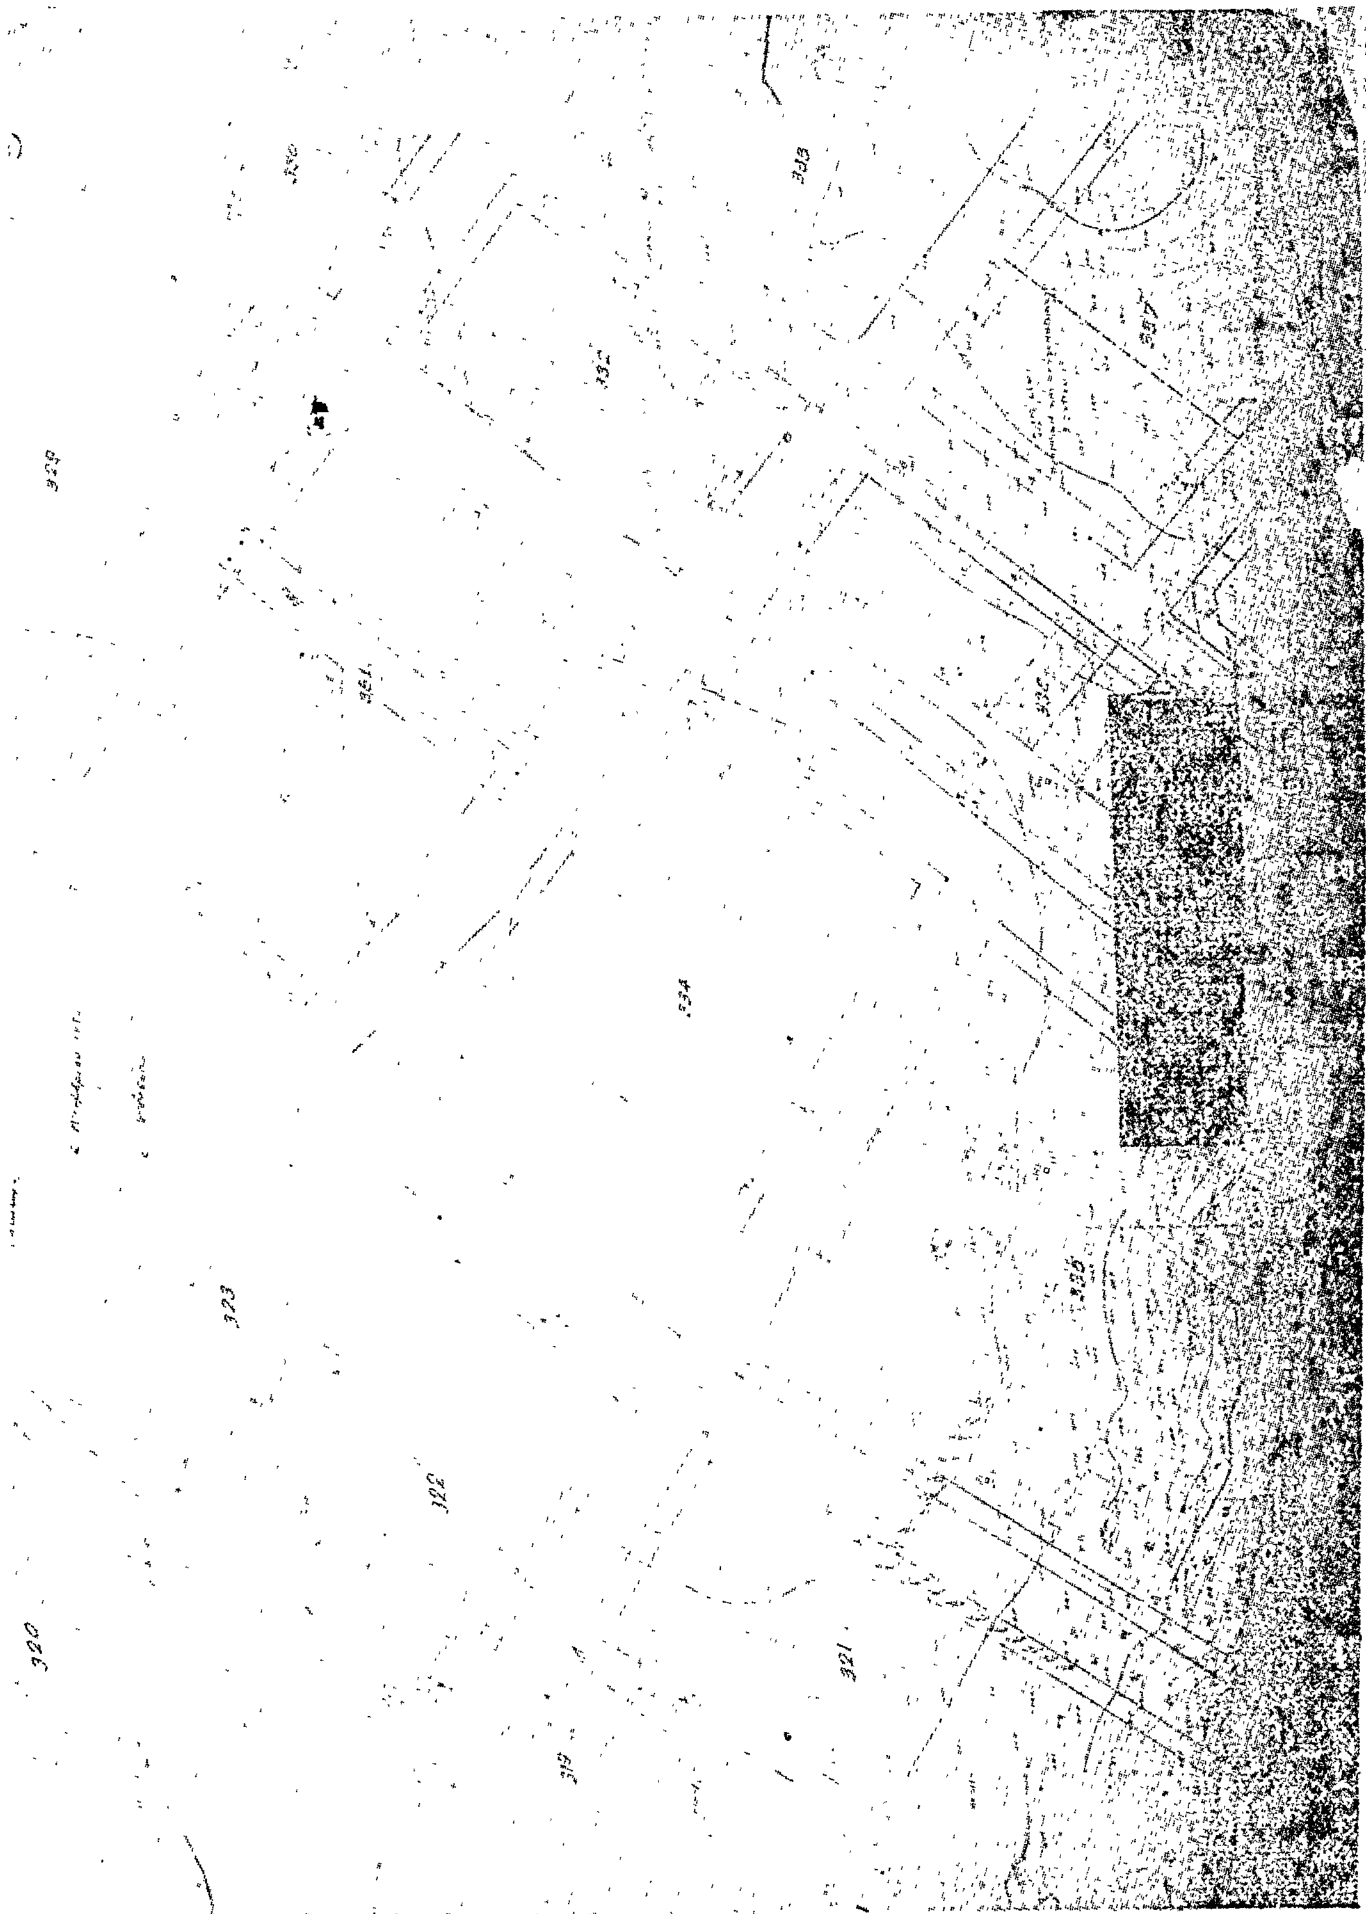

ΑΠΟΦΑΣΕΙΣ

'Αριθ. 47471/1913/1980 (10)

Περὶ ἀναγνωρίσεως ὁδῶν Προκομήσου — Ταρσοῦ, στὸν "Αγ. Παντελεήμονα στὴν 'Αθήνα Νομοῦ 'Αττικῆς, ὅτι ὑπάρχουν πρὶν ἀπὸ τὸ 1923 καὶ χαρακτηρισμοῦ αὐτῶν ὡς διατηρητέων.

Ο ΝΟΜΑΡΧΗΣ ΑΤΤΙΚΗΣ

ΔΙΑΜΕΡΙΣΜΑ ΑΘΗΝΩΝ

Σύμφωνα μέ:

1. Τὶς διατάξεις: α) τοῦ ἀπὸ 17.7.1923 Ν.Δ. «περὶ σχεδίων πόλεων, κωμῶν καὶ συνοικισμῶν τοῦ Κράτους καὶ ἀνεγέρσεως αὐτῶν», β) τοῦ Β.Δ. 712/70, ὅπως τροποποιήθηκε μὲ τὰ 677/71 καὶ 198/1972 Β.Δ., γ) τοῦ Ν. 3200/55 «περὶ διοικητικῆς ἀποκεντρώσεως», ὅπως ἔχει συμπληρωθεῖ καὶ τροποποιηθεῖ μεταγενέστερα, δ) τὴν ἀπὸ 24.9.80 Συνεδρία 48η, πρᾶξις 21, γνωμοδότηση τοῦ Συμβουλίου Δημοσίων "Εργων τῆς Νομαρχίας μας.

2. Τὴν ἀπὸ 26.6.80 αἴτηση τῆς 'Ελένης Γκότζια.

3. Τοὺς ἀκόλουθους τίτλους ἰδιοκτησίας: 1) 26805/21.11.1922 Συμβόλαιο τοῦ Συμβολαιογράφου Κωστοπούλου Εὐγενίου, 2) 1745/3.2.1968 Συμβόλαιο τοῦ Συμβολαιογράφου Ρούση 'Αναστασίου, ἀπὸ τοὺς ὁποίους προκύπτει ὅτι οἱ ὁδοὶ Προκομήσου καὶ Ταρσοῦ ὑπάρχουν πρὶν ἀπὸ τὸ 1923.

4. Τὸ τοπογραφικὸ σχεδιάγραμμα τῆς 'Αρχ/νος μηχανικοῦ Λευκῆς Βασιλειάδου — Γρηγοροπούλου.

5. Τὸ ἀπὸ 20.9.1938 ρυμοτομικὸ σχέδιο πόλεως στὸ ὁποῖο φαίνονται οἱ ἐν λόγω ὁδοὶ οἱ ὁποῖες περικλείονται ὑπὸ τῶν ὁδῶν Μιχ. Βόδα, 'Αγορακρίτου, 'Αλκιβιάδου καὶ Παρασίου, ἀποφασίζουμε:

'Αναγνωρίζουμε ὅτι οἱ ὁδοὶ Παρασίου καὶ Ταρσοῦ στὸν "Αγ. Παντελεήμονα, στὴν 'Αθήνα, ὑπάρχουν νομίμως πρὶν ἀπὸ τὸ ἔτος 1923, καὶ τὶς χαρακτηρίζουμε ὡς διατηρητέες.

Οἱ ὁδοὶ αὐτὲς φαίνονται στὸ τοπογραφικὸ σχεδιάγραμμα τῆς 'Αρχ/νος Μηχανικοῦ Λευκῆς Βασιλειάδου — Γρηγοροπούλου, περικλείονται ὑπὸ τῶν ὁδῶν Μιχ. Βόδα, 'Αγορακρίτου, 'Αλκιβιάδου καὶ Παρασίου.

'Η ἀπόφαση αὐτή, ποὺ ἰσχύει ἀπὸ τὴν κοινοποίησή της στοὺς παραλῆπτες, νὰ δημοσιευθεῖ στὴν 'Εφημερίδα τῆς Κυβερνήσεως.

'Αθῆναι, 14 Νοεμβρίου 1980

'Ο 'Αναπλ. Νομάρχης
Β. ΠΑΠΑΚΩΣΤΑΣ

ΑΝΑΚΟΙΝΩΣΕΙΣ

(11)

Περὶ εἰδοποιήσεως τῆς γενομένης παρακαταθέσεως ποσοῦ ἀποζημιώσεως διὰ τὴν τακτοποίησιν ἐκ προσκυρώσεως οἰκοπέδου κειμένου ἐν Θεσσαλονίκῃ ἐπὶ τῆς ὁδοῦ Αἰσώπου.

Διὰ τῆς ὑπ' ἀριθ. 1190/1980 ἀποφάσεως τοῦ Μονομελοῦς Πρωτοδικείου Θεσσαλονίκης, ἐκδοθείσης ἐπὶ τῇ αἰτήσει τοῦ Μάρκου Χαλβατζῆ τοῦ Συμεών, κατοίκου Θεσσαλονίκης, καθωρίσθη εἰς δραχμὰς εἴκοσι τέσσαρας χιλιάδας (24.000) κατὰ τετραγωνικὸν μέτρον ἡ προσωρινὴ τιμὴ μονάδος ἀποζημιώσεως τῶν εἰς τὴν ἰδιοκτησίαν του προσκυρουμένων οἰκοπεδικῶν τμημάτων ὑπὸ τὰ στοιχεῖα 2—5—21ερ—6—2 ἐμβαδοῦ 23,80 μέτρων τετραγωνικῶν ἐμφαινόμενα εἰς τὸ τοπογραφικὸν διάγραμμα τὸ συνοδεῦον τὴν ὑπ' ἀριθμὸν 2939/1970 πρᾶξιν τακτοποιήσεως καὶ ἀναλογισμοῦ ἀποζημιώσεως οἰκοπέδων τοῦ Πολεοδομικοῦ Γραφείου Θεσσαλονίκης νομίμως κυρωθείσης διὰ τῆς ὑπ' ἀριθμὸν 69683/1971 ἀποφάσεως Νομάρχου Θεσσαλονίκης καὶ ὑπ' ἀριθμὸν 24510/23.8.1971 ἀποφάσεων 'Υπουργοῦ Βορείου 'Ελλάδος, φερομένου δὲ τοῦ οἰκοπεδικοῦ τούτου τμήματος εἰς τὴν πρᾶξιν αὐτὴν ὡς ἀνήκοντος εἰς τὸν 'Οργανισμὸν Περιθάλψεως καὶ 'Αποκαταστάσεως 'Ισραηλιτῶν 'Ελλάδος (Ο.Π.Α.Ι.Ε.). 'Η καθορισθεῖσα ἀποζημίωσις κατετέθη εἰς τὸ ἐν Θεσσαλονίκῃ 'Υποκατάστημα τοῦ Ταμείου Παρακαταθηκῶν καὶ Δανείων ὑπὲρ τοῦ φερομένου ὡς ἀνωτέρω δικαιούχου 'Οργανισμοῦ, ἐκδοθέντος τοῦ ὑπ' ἀριθμὸν 276655/6.9.1980 γραμματίου συστάσεως παρακαταθήκης καὶ κατατεθέντος παρὰ τῷ συμβολαιογράφῳ Θεσσαλονίκης Κων/νῳ Κουκουβῷ συνταχθείσης τῆς ὑπ' ἀριθμὸν 3969/8.9.1980 πράξεως καταθέσεως, ἀντίγραφον τῆς ὁποίας ἐκοινοποιήθη εἰς τὸν φερόμενον ὡς δικαιοῦχον 'Οργανισμὸν (Ο.Π.Α.Ι.Ε.) ὡς τοῦτο δείκνυται ἐκ τῆς ὑπ' ἀριθ. 9078Β/23.9.80 ἐκθέσεως ἐπιδόσεως τοῦ δικαστικοῦ ἐπιμελητοῦ τῶν ἐν 'Αθήναις Πρωτοδικῶν Χαραλάμπους 'Ιωάν. Μπούλη.

'Εν Θεσσαλονίκῃ τῇ 2 'Οκτωβρίου 1980

'Ο Πληρεξούσιος Δικηγόρος
ΔΗΜΗΤΡΙΟΣ Α. ΘΕΟΔΩΡΟΠΟΥΛΟΣ

('Αριθ. τριπλ. ΙΕ' Δημ. Ταμείου 'Αθηνῶν, 31671/80, τῆς 21.11.1980).

ΔΙΟΡΘΩΣΕΙΣ ΣΦΑΛΜΑΤΩΝ

(12)

Στὴν 119/12.2.77 ἀπόφαση τοῦ Νομάρχη Χαλκιδικῆς, ποὺ συνοδεύει τὴν ἀπὸ 12.2.77 ἔκθεση ἐπιτροπῆς ὁρίων αἰγιαλοῦ στὴ θέση Παληάμπελα Κρυοπηγῆς Κασσάνδρας Χαλκιδικῆς, ποὺ δημοσιεύτηκε στὸ 205/4.5.78 Φ.Ε.Κ. (τ. Δ'), γίνεται διόρθωση μόνο ὡς πρὸς τὴν κλίμακα τοῦ διαγράμματος ποὺ ἀναφέρεται στὴν ἔκθεση ἐπιτροπῆς ἀπὸ τὸ ἐσφαλμένο «ὑπὸ κλίμακα 1:500», στὸ ὀρθὸ «ὑπὸ κλίμακα 1:1000».

('Εκ τῆς Οἰκον. 'Εφορίας Πολυγύρου)

ΑΠΟ ΤΟ ΕΘΝΙΚΟ ΤΥΠΟΓΡΑΦΕΙΟ